


Chudow

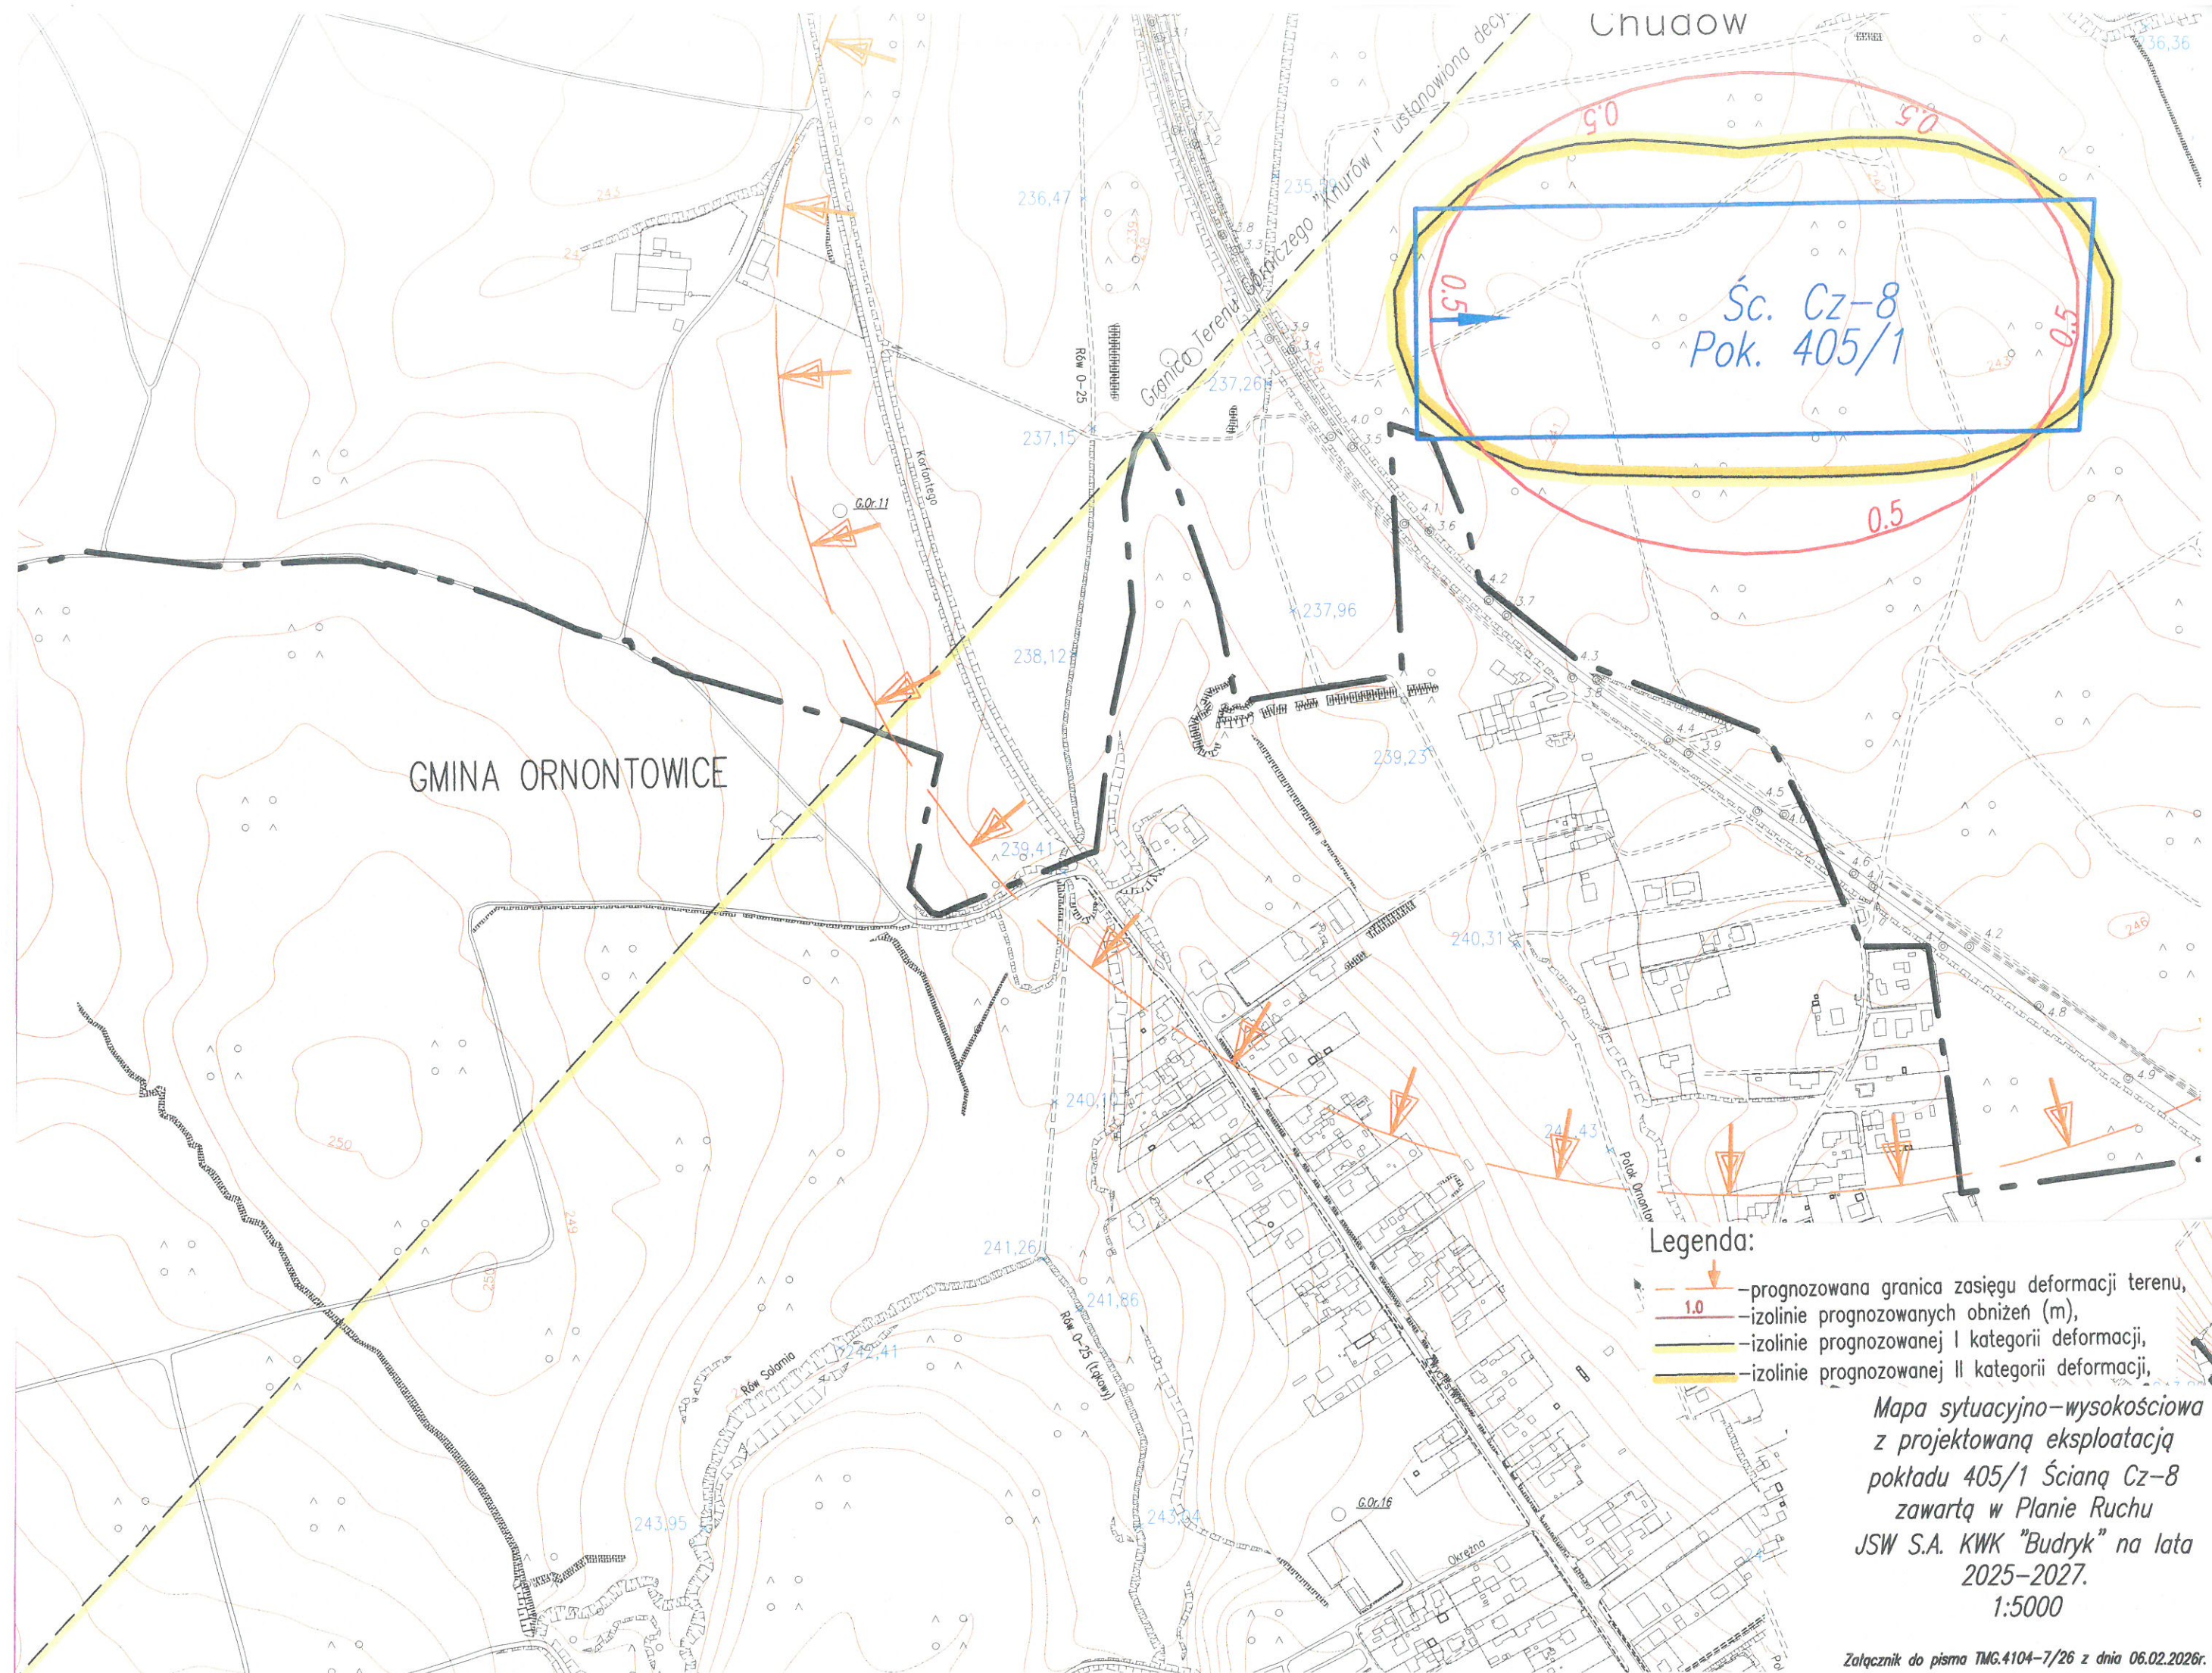

GMINA ORNONTOWICE

Śc. Cz-8  
Pok. 405/1

Legenda:

- prognozowana granica zasięgu deformacji terenu,
- 1.0 - izolnie prognozowanych obniżen (m),
- izolnie prognozowanej I kategorii deformacji,
- izolnie prognozowanej II kategorii deformacji,

Mapa sytuacyjno-wysokościowa z projektowaną eksploatacją pokładu 405/1 Ścianą Cz-8 zawartą w Planie Ruchu JSW S.A. KWK "Budryk" na lata 2025-2027.  
1:5000